
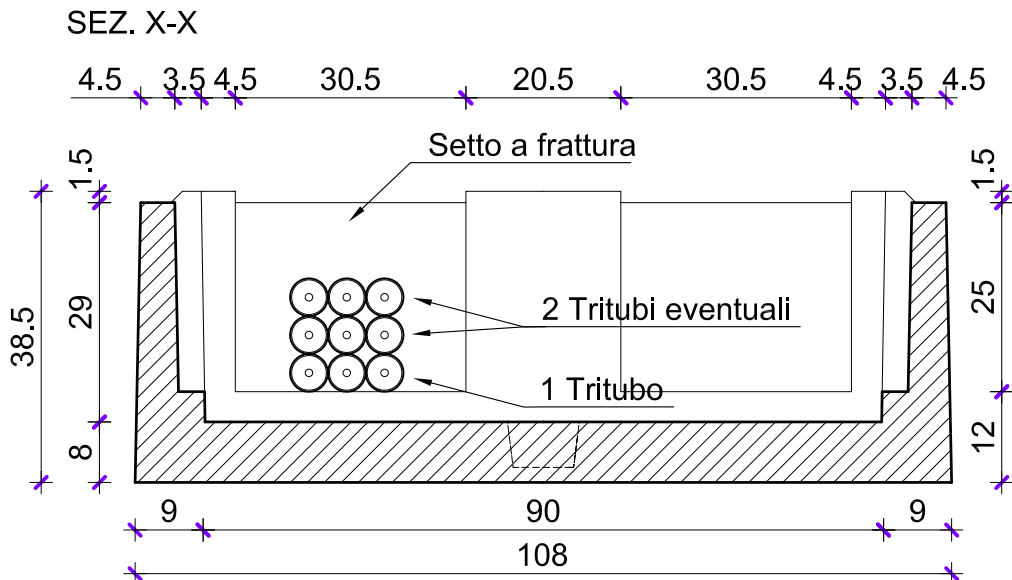


# SCHEMA POZZETTO 90x70 PER TRITUBO IN PE ELEMENTO DI BASE

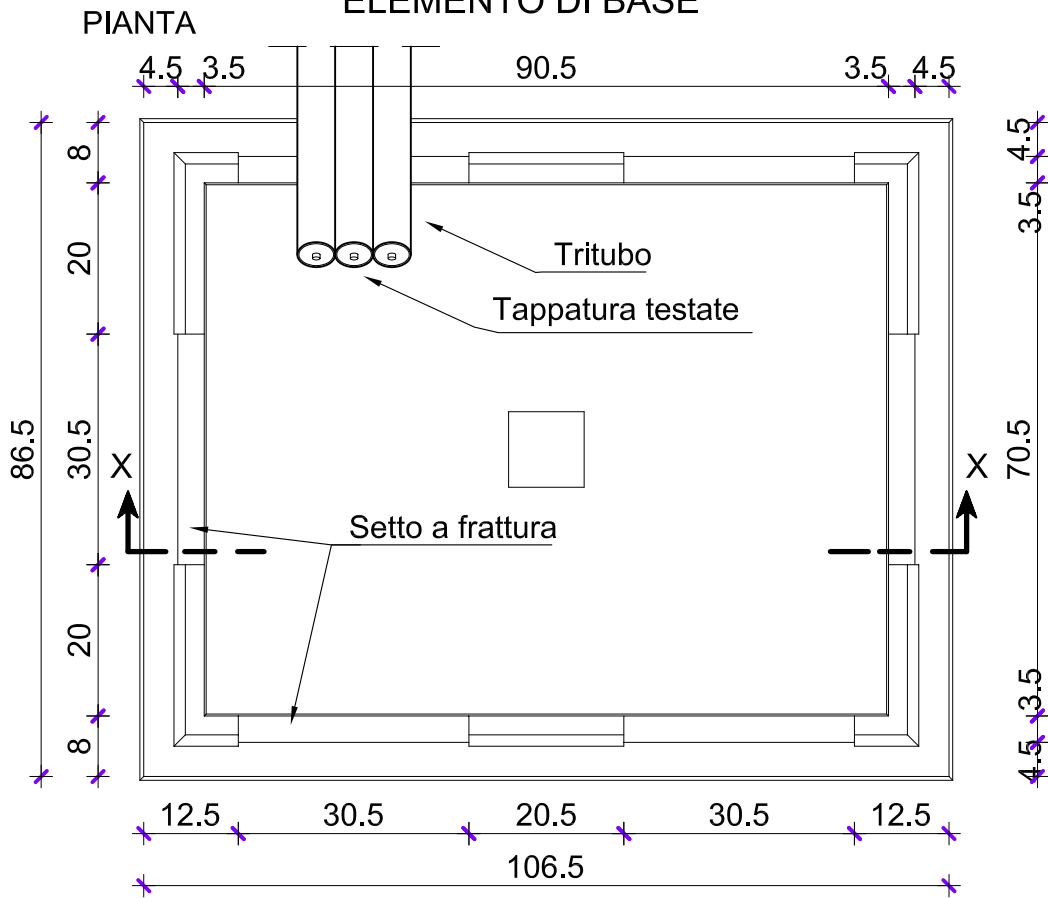

Pozzetto 90x70 – Pianta e Sezione

DATA 05/01/2005 DISEGNATORE M.T. SCALA 1:10

Schemi costruttivi per cavidotti  
telecomunicazioni – Dis. 4/7



Comune  
di  
Bastiglia