
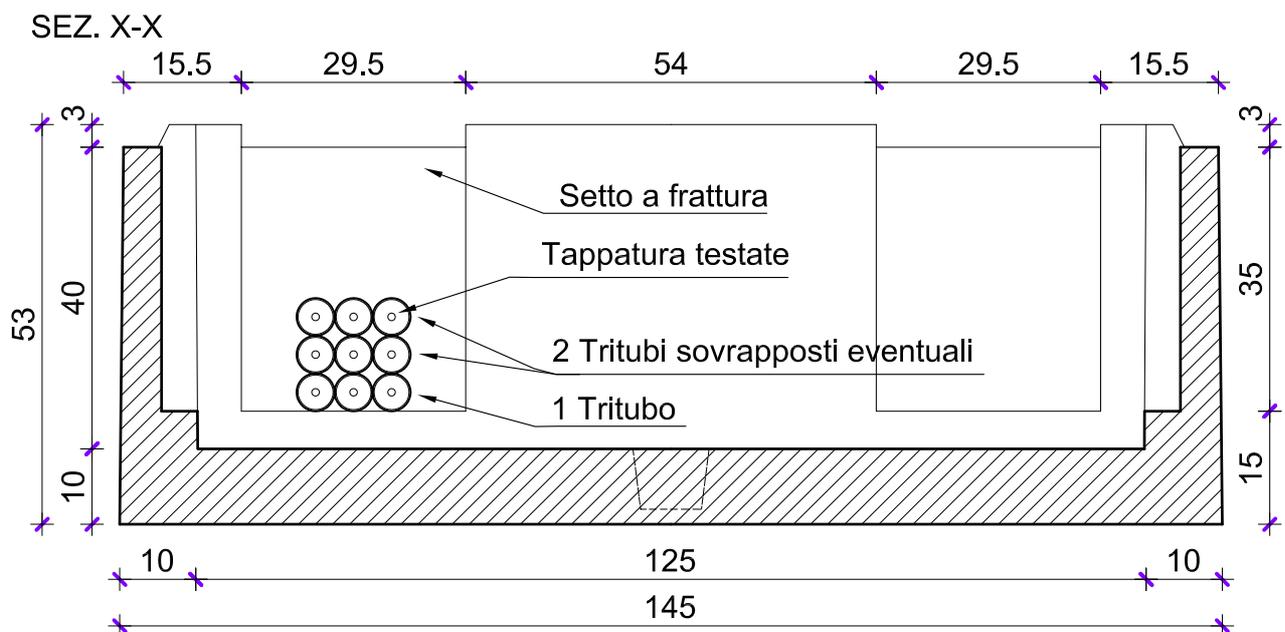


SCHEMA POZZETTO IN CLS AUTOPORTANTE 125x80 PER TRITUBO IN PE

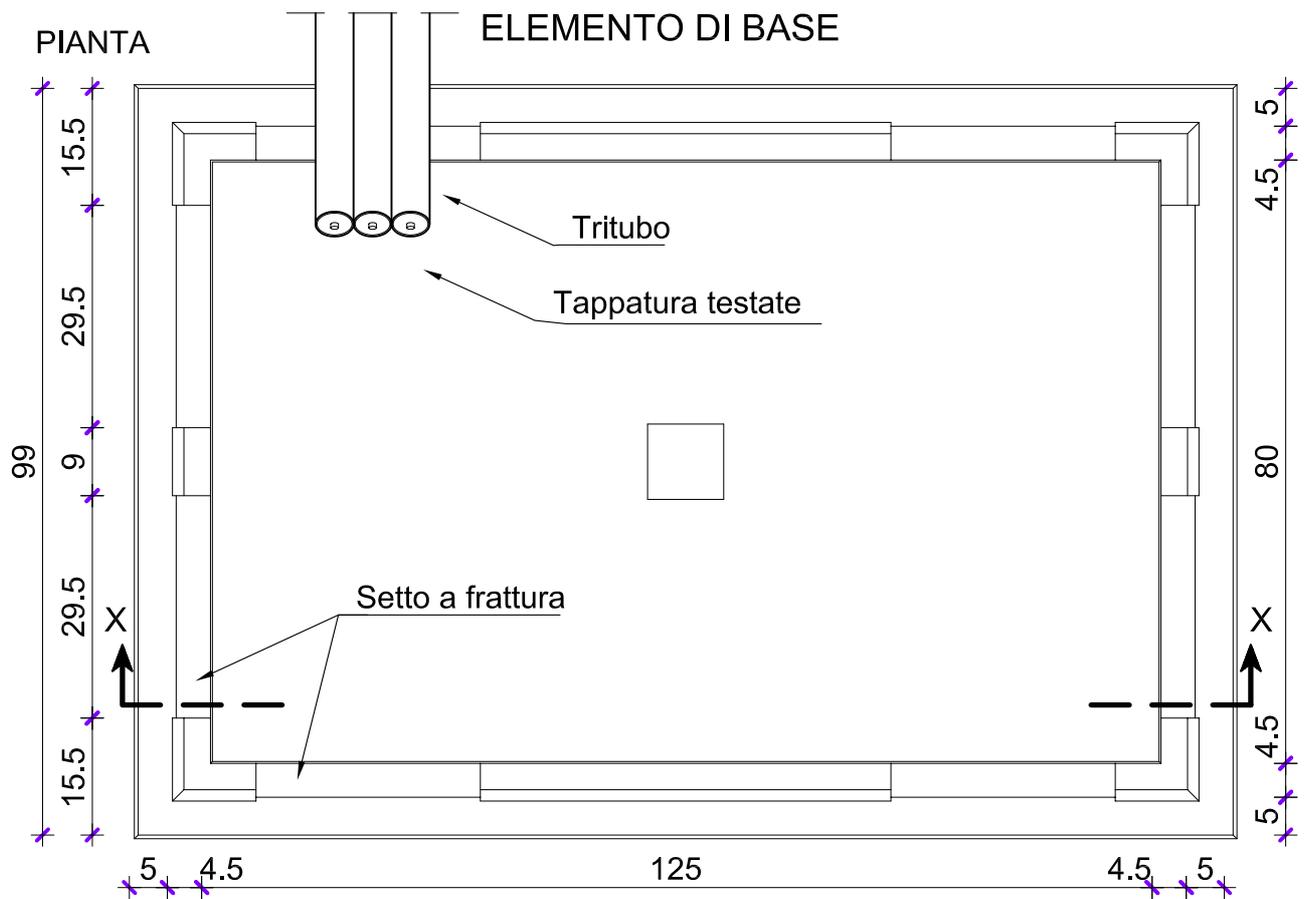

Pozzetto 125x80 – Pianta e Sezione

DATA 05/01/2005 DISEGNATORE M.T. SCALA 1:10

Schemi costruttivi per cavidotti
telecomunicazioni – Dis. 6/7



Comune
di
Bastiglia