


SCHEMA POZZETTO IN CLS AUTOPORTANTE 125x80 PER TRITUBO IN PE

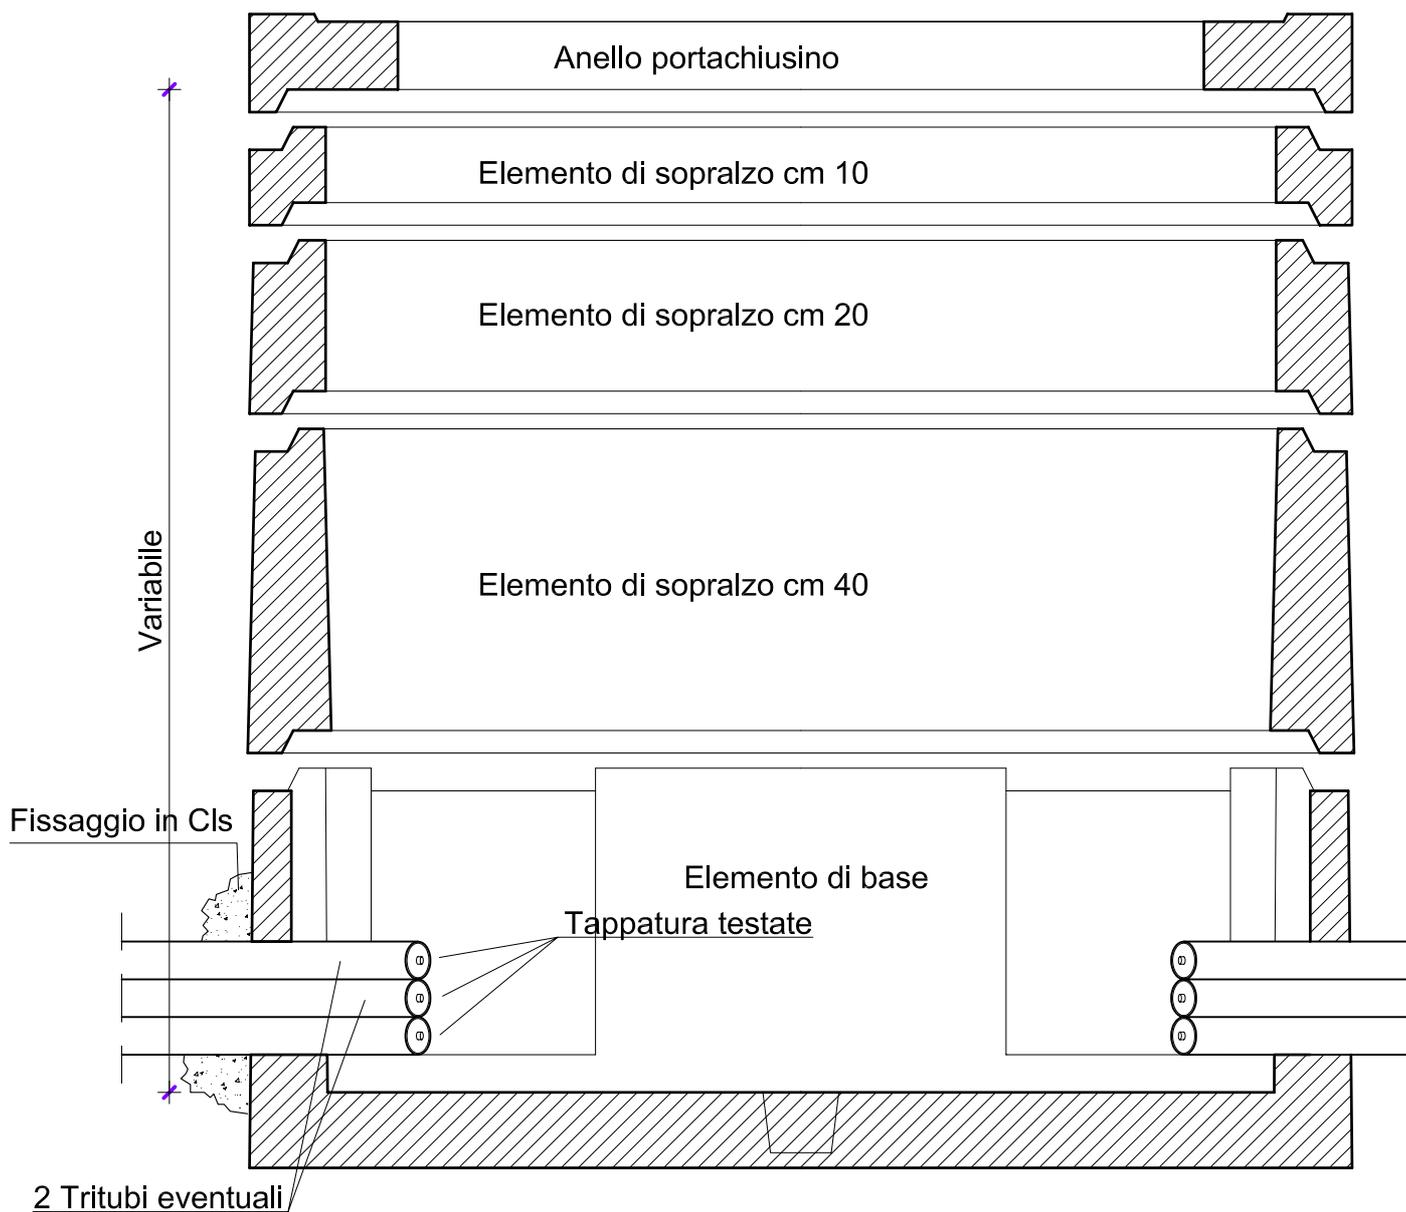

Pozzetto 125x80 – Esploso

DATA	05/01/2005	DISEGNATORE	M.T.	SCALA	1:10
------	------------	-------------	------	-------	------

Schemi costruttivi per cavidotti
telecomunicazioni – Dis. 5/7



**Comune
di
Bastiglia**